

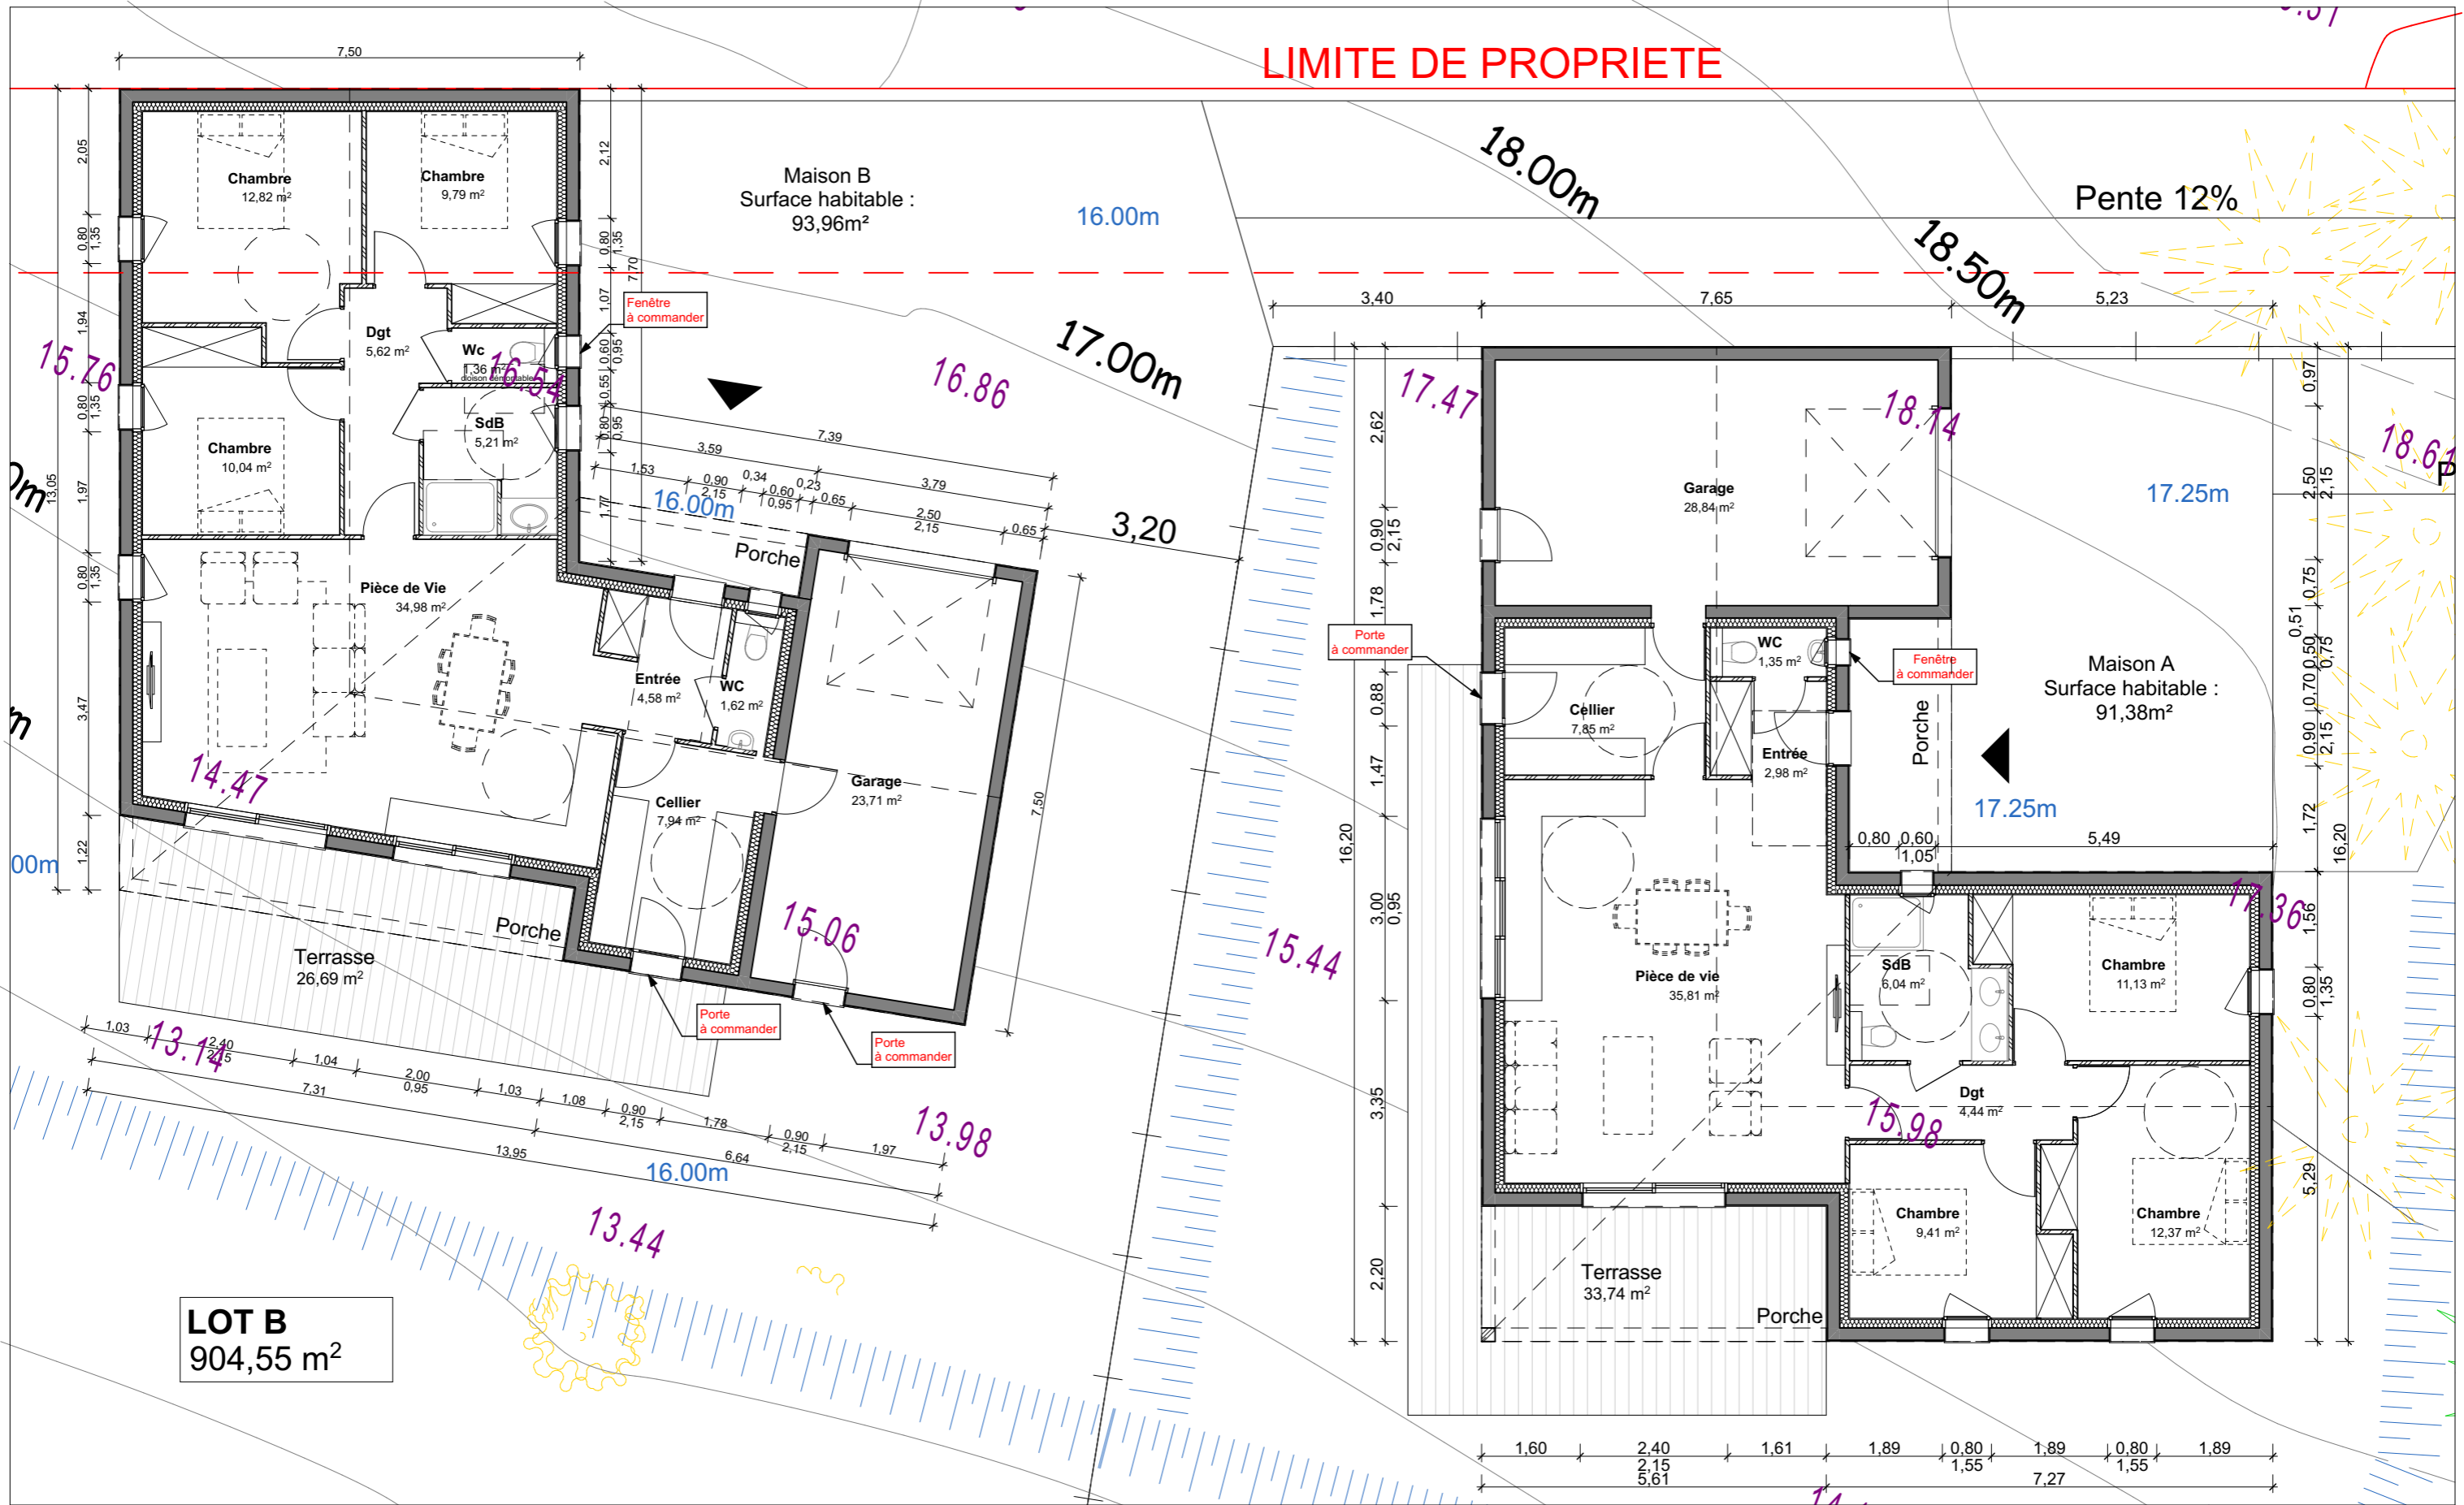


Ouvrage :		Echelle :		Date :	
CONSTRUCTION DE DEUX MAISONS INDIVIDUELLES		1:200		Décembre 2022	
29 rue de la Grotte, 85220 SAINT REVEREND		Format :		N° de plan: Titre:	
01-01		A3		01-01 ESQUISSE 2 - PLAN DE MASSE	



LIMITE DE PROPRIETE

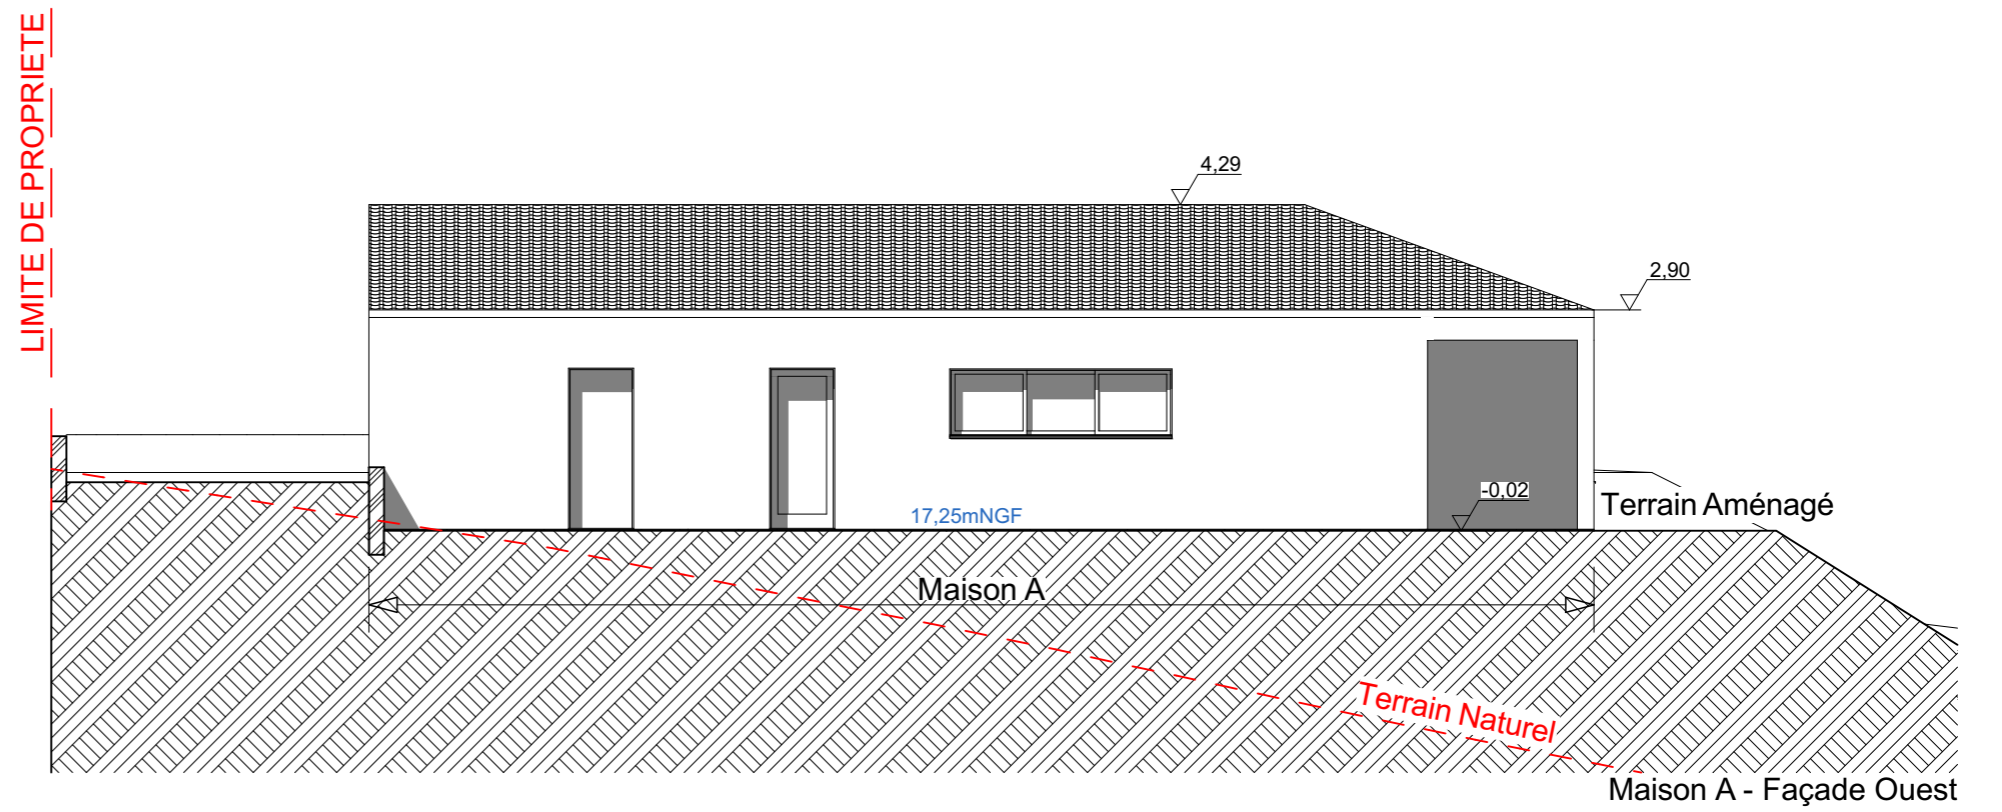

Ouvrage : CONSTRUCTION DE DEUX MAISONS INDIVIDUELLES 29 rue de la Grotte, 85220 SAINT REVEREND		Echelle : 1:100	Format : A3	Date : Décembre 2022
N° de plan: 01-02	Titre: ESQUISSE 2 - PLAN			

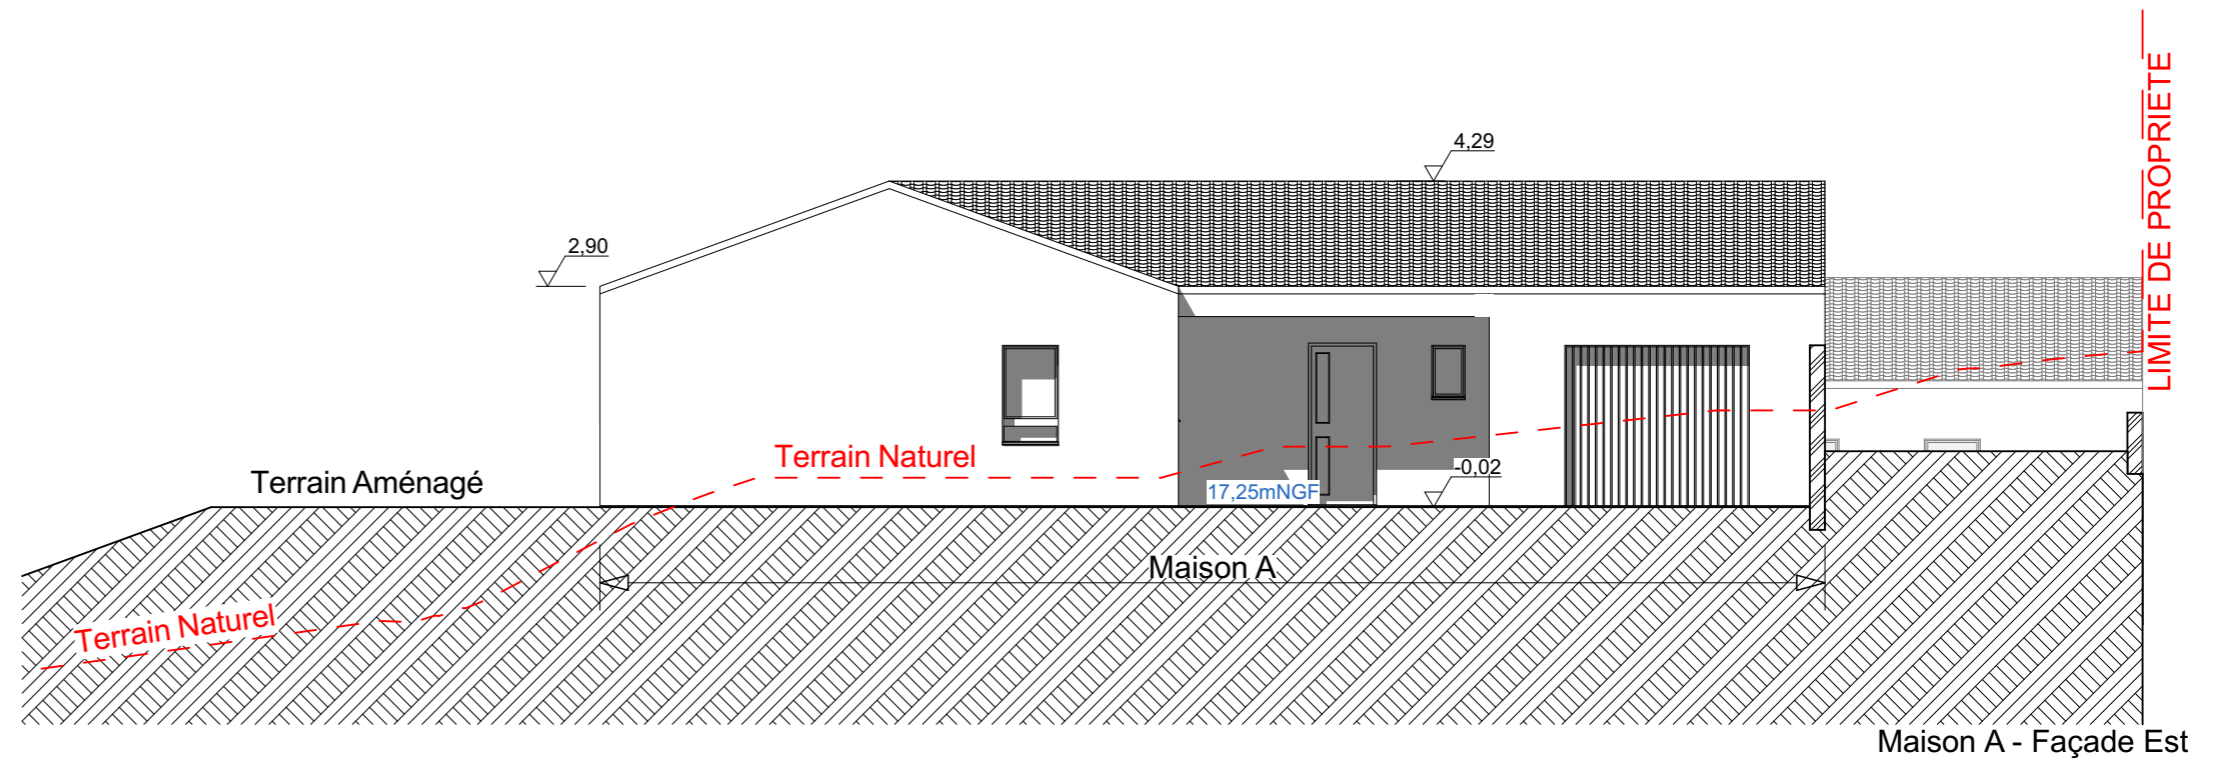

Ouvrage : CONSTRUCTION DE DEUX MAISONS INDIVIDUELLES 29 rue de la Grotte, 85220 SAINT REVEREND			
N° de plan: 01-03	Titre: ESQUISSE 2 - Maison A - Façades Est et Ouest	Echelle : 1:100	Format : A3
		Date : Décembre 2022	

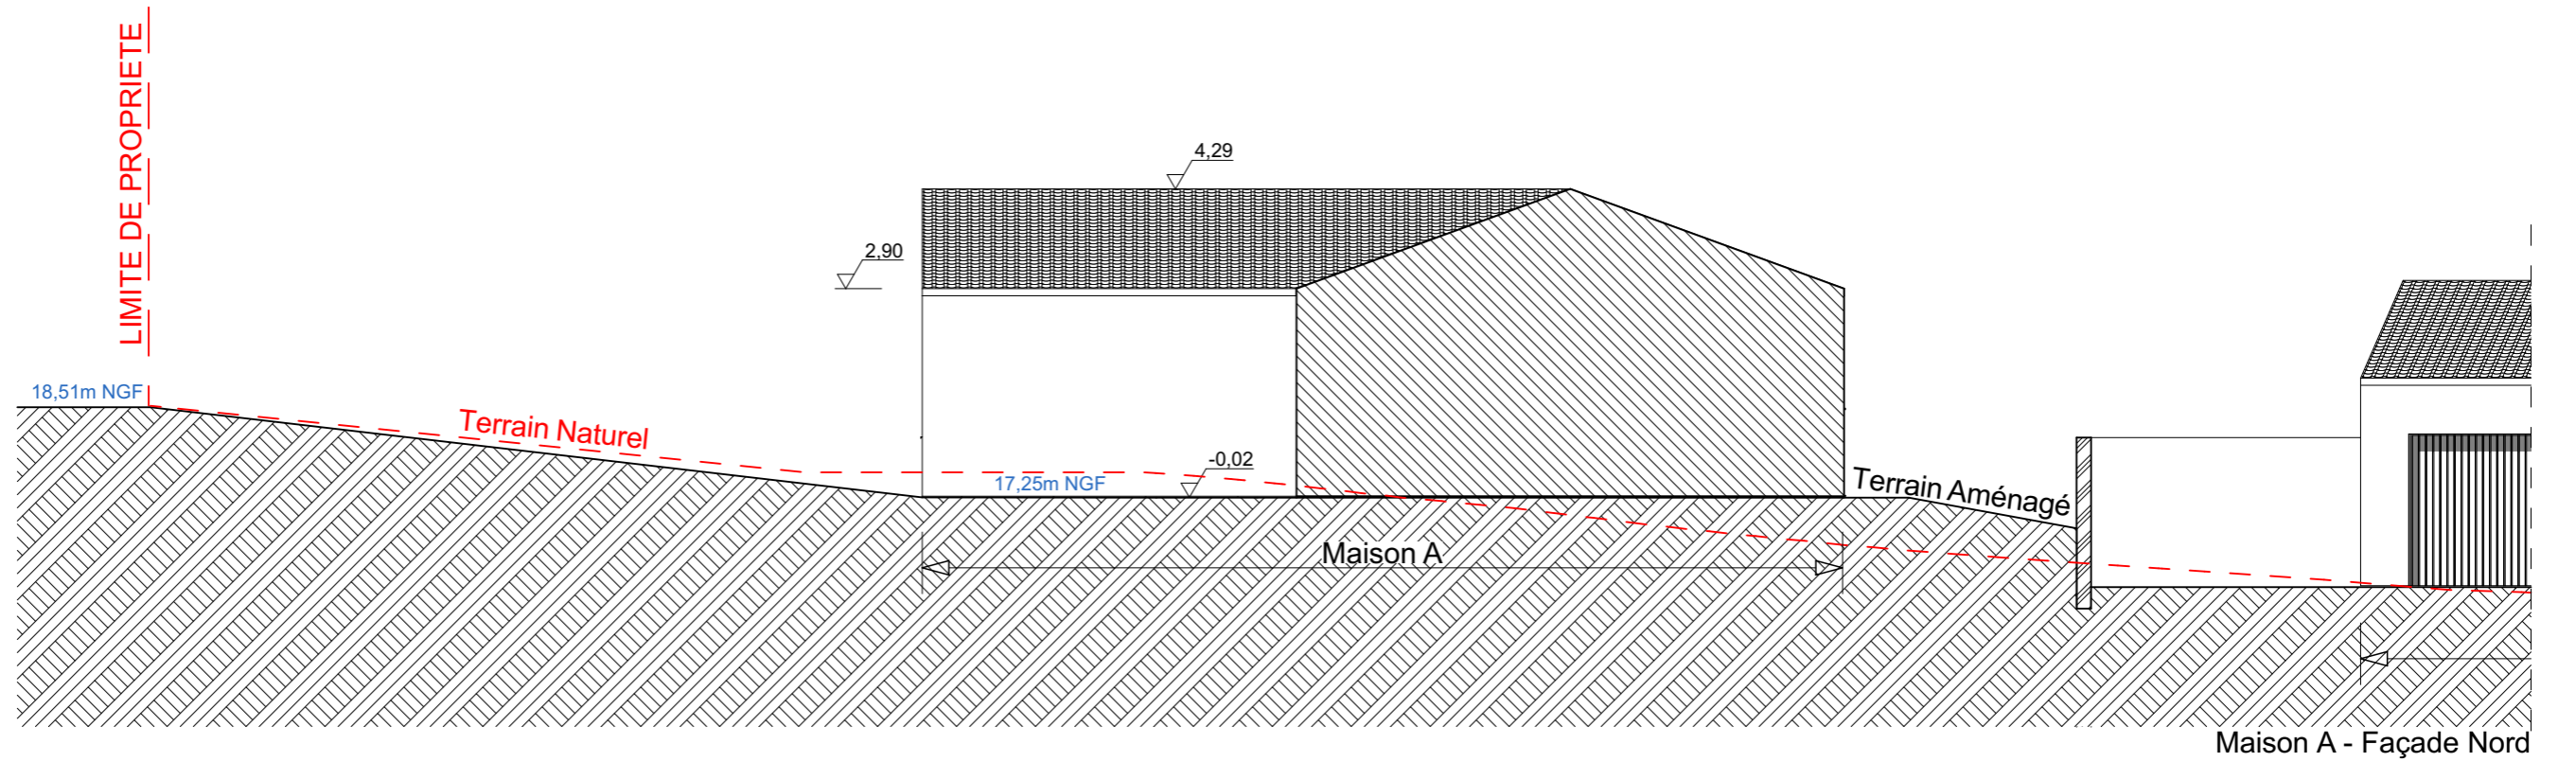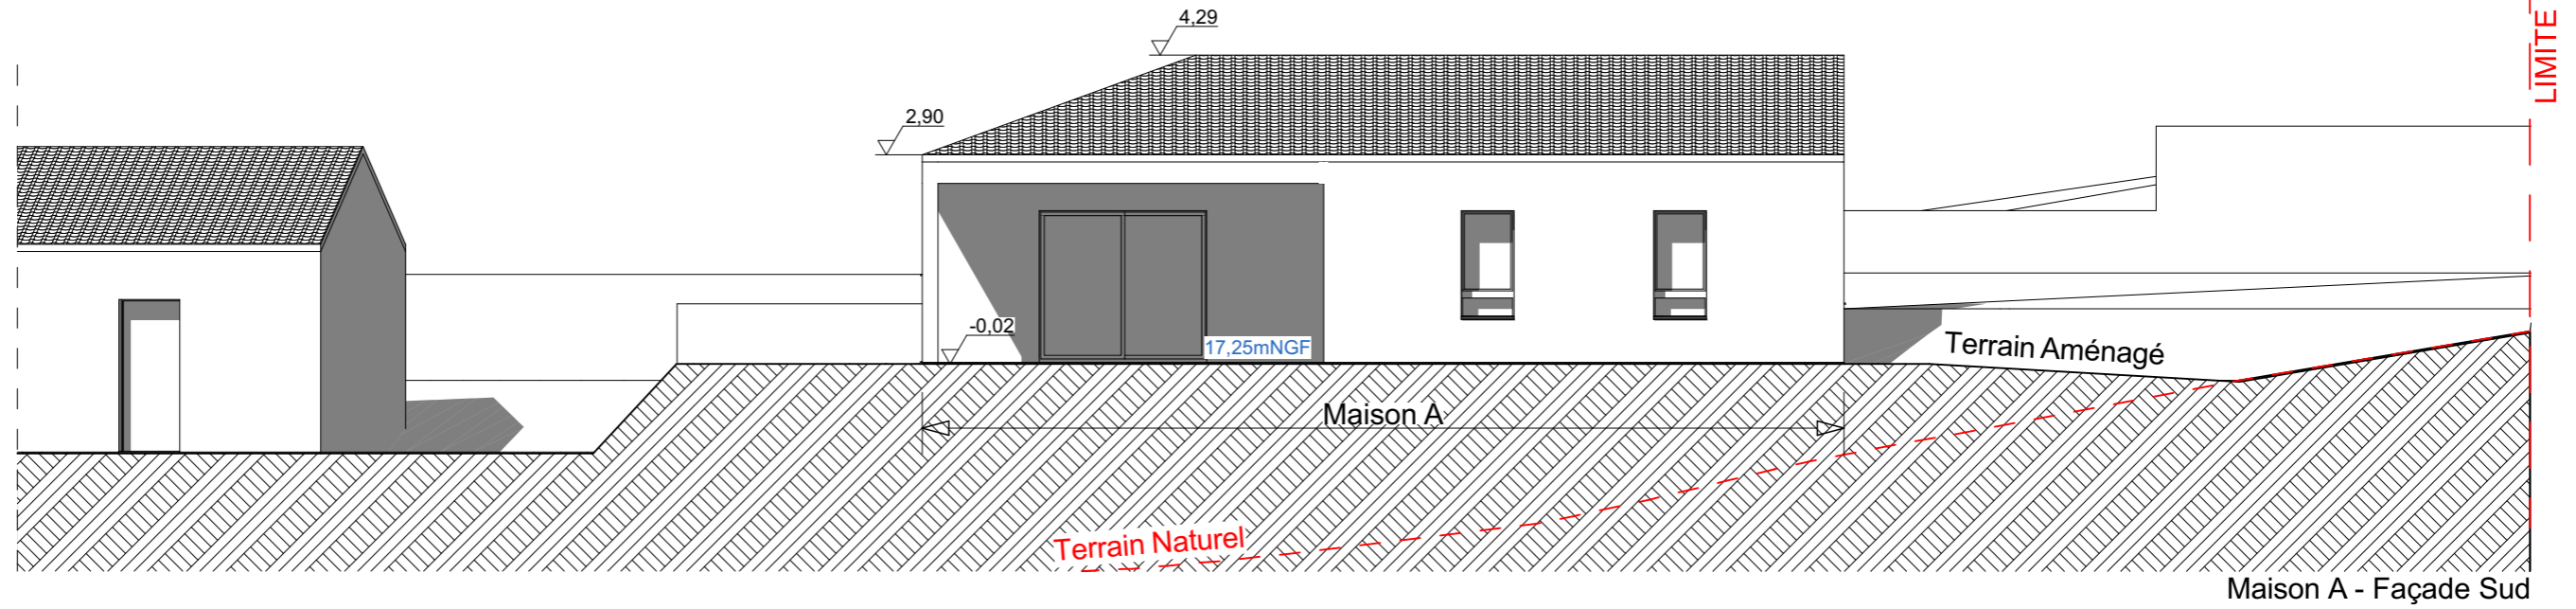



Ouvrage :
 CONSTRUCTION DE DEUX MAISONS INDIVIDUELLES
 29 rue de la Grotte, 85220 SAINT REVEREND

N° de plan: 01-04
 Titre: ESQUISSE 2 - Maison A - Façades Nord et Sud



Echelle :
 1:100

Format :
 A3

Date :
 Décembre 2022

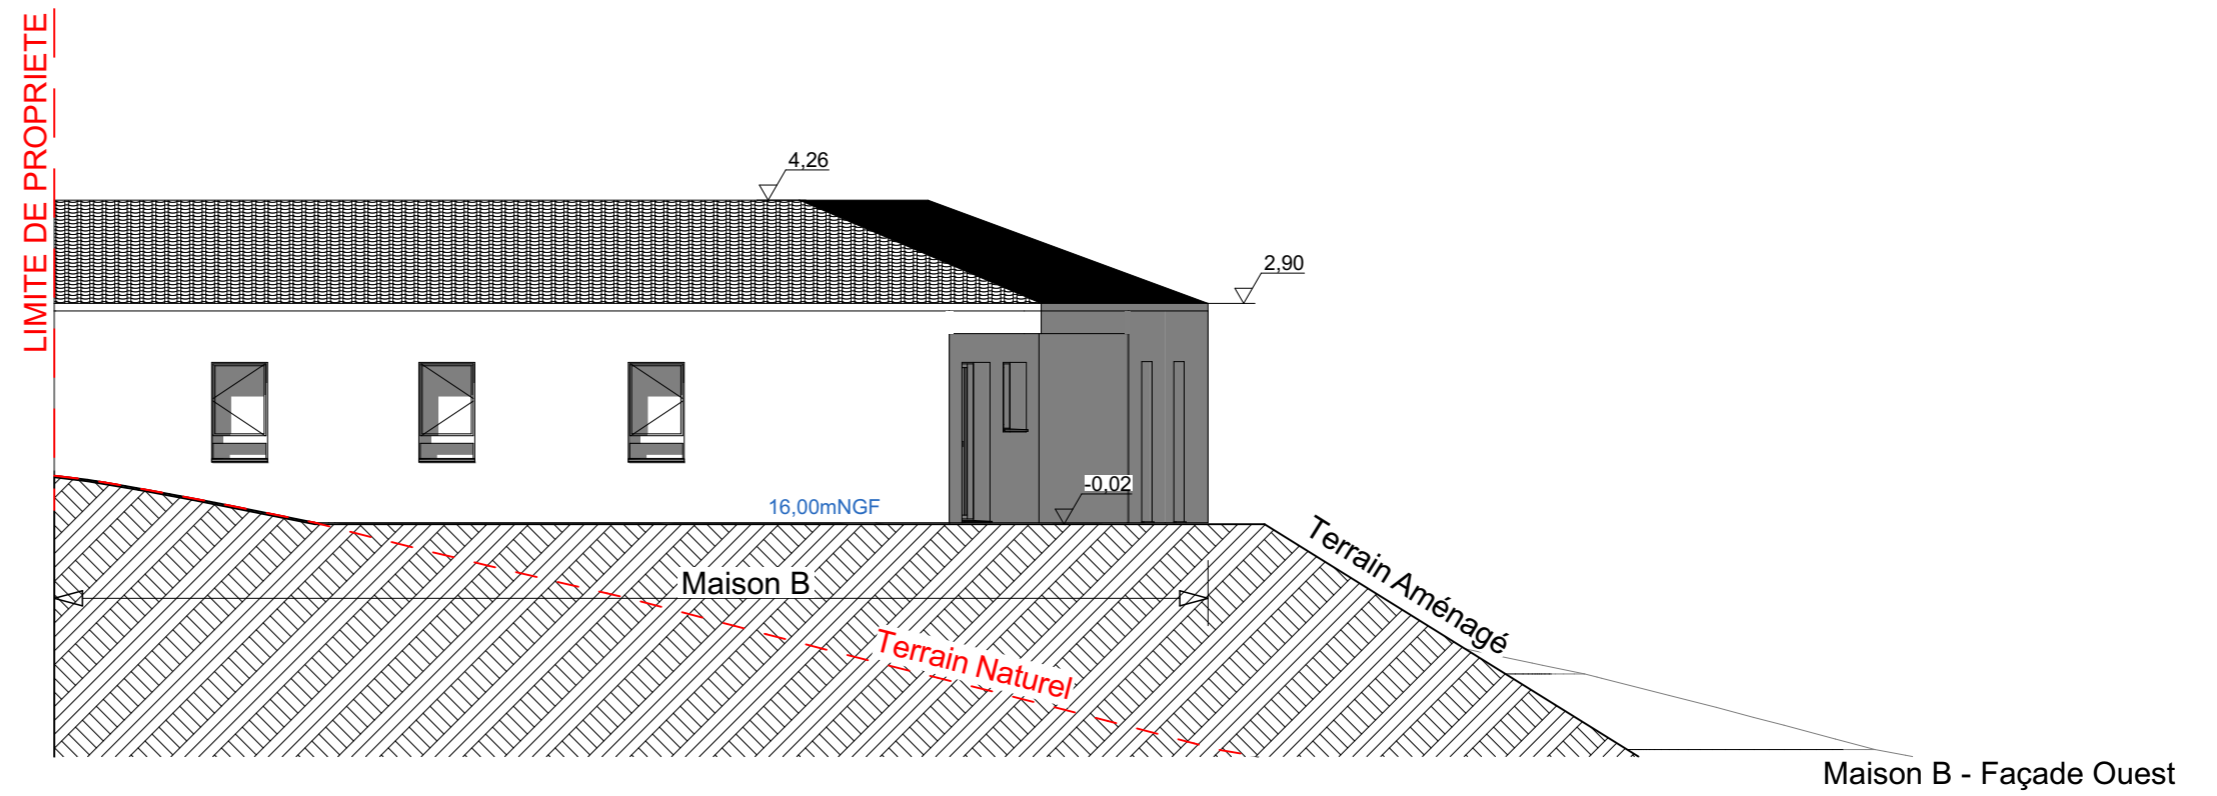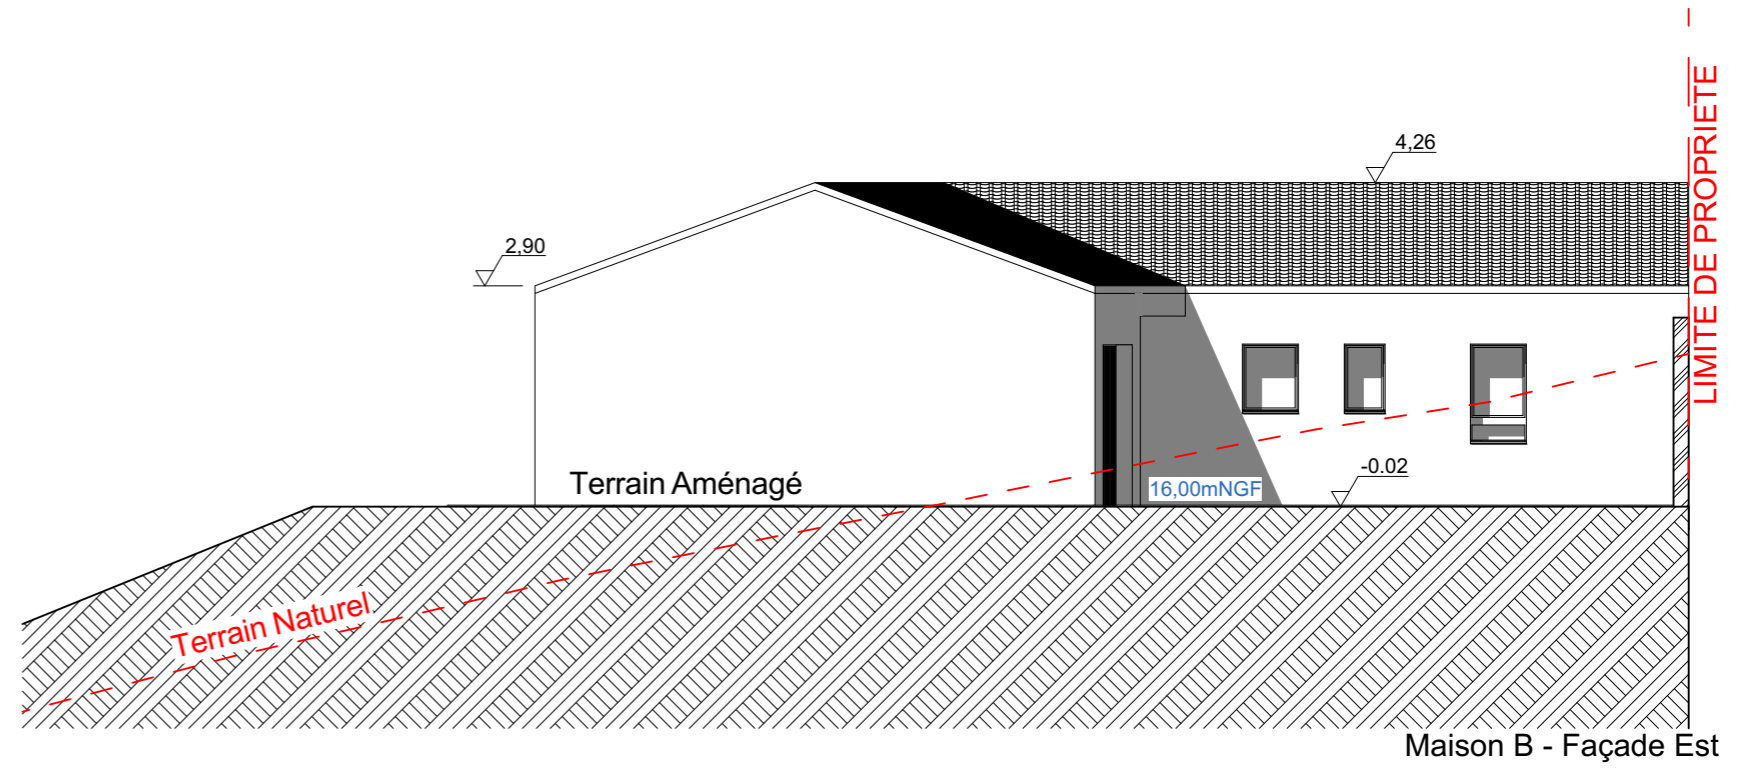

Ouvrage : CONSTRUCTION DE DEUX MAISONS INDIVIDUELLES 29 rue de la Grotte, 85220 SAINT REVEREND			
N° de plan: 01-05	Titre: ESQUISSE 2 - Maison B - Façades Est et Ouest	Echelle : 1:100	Format : A3
		Date : Décembre 2022	

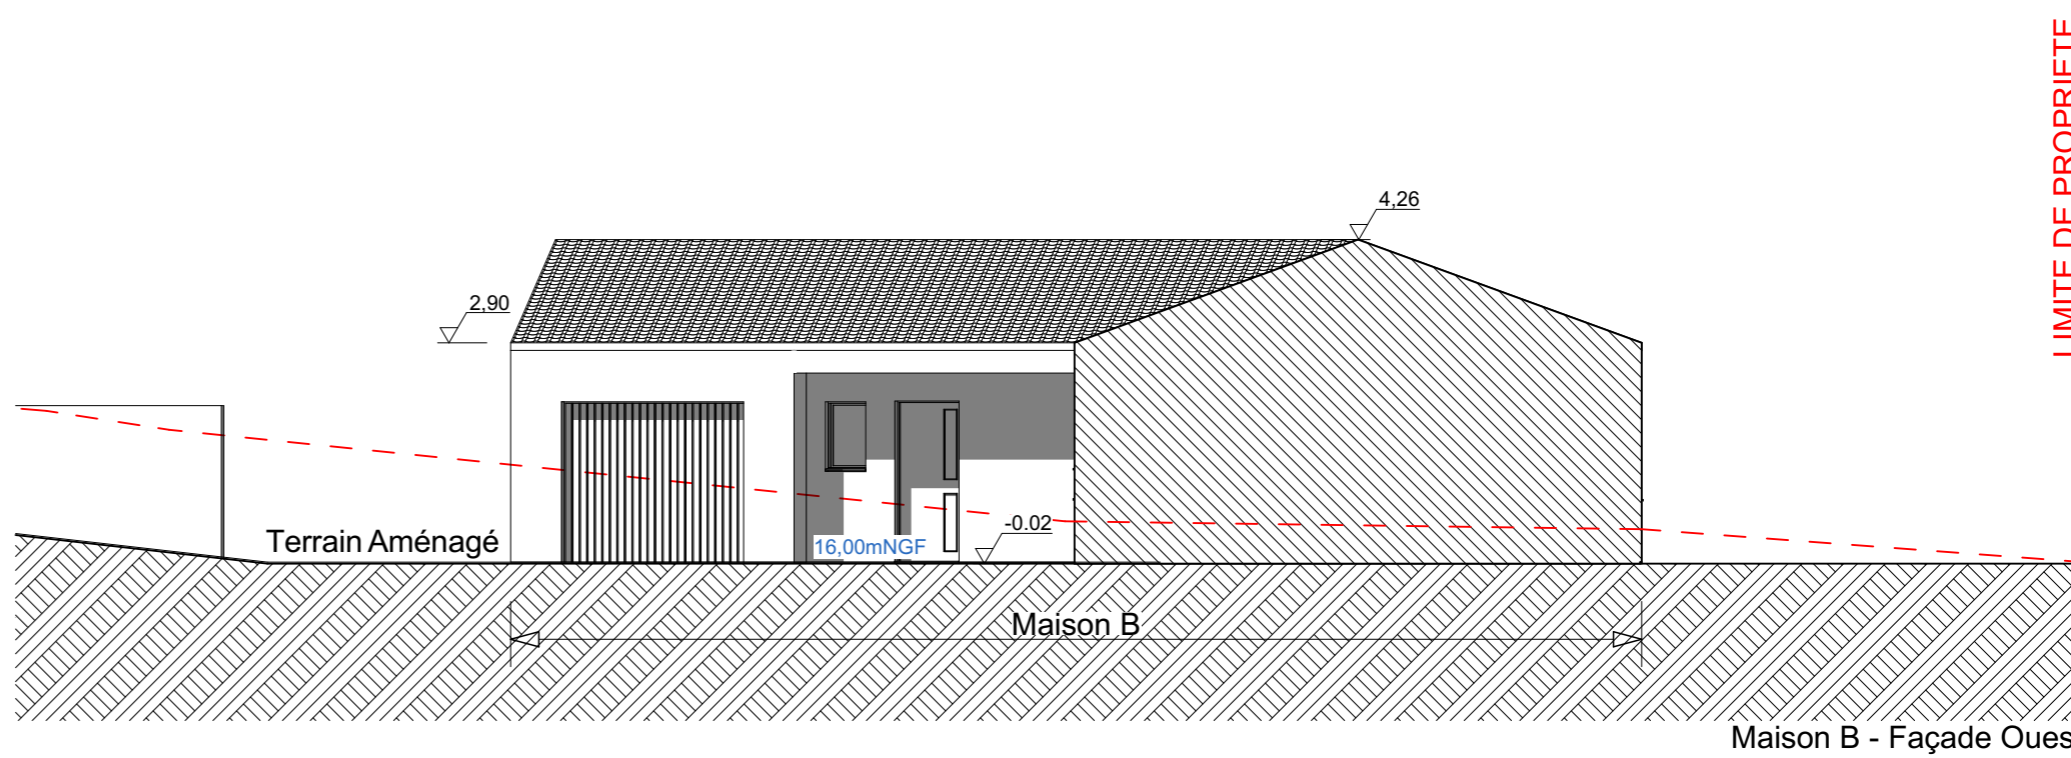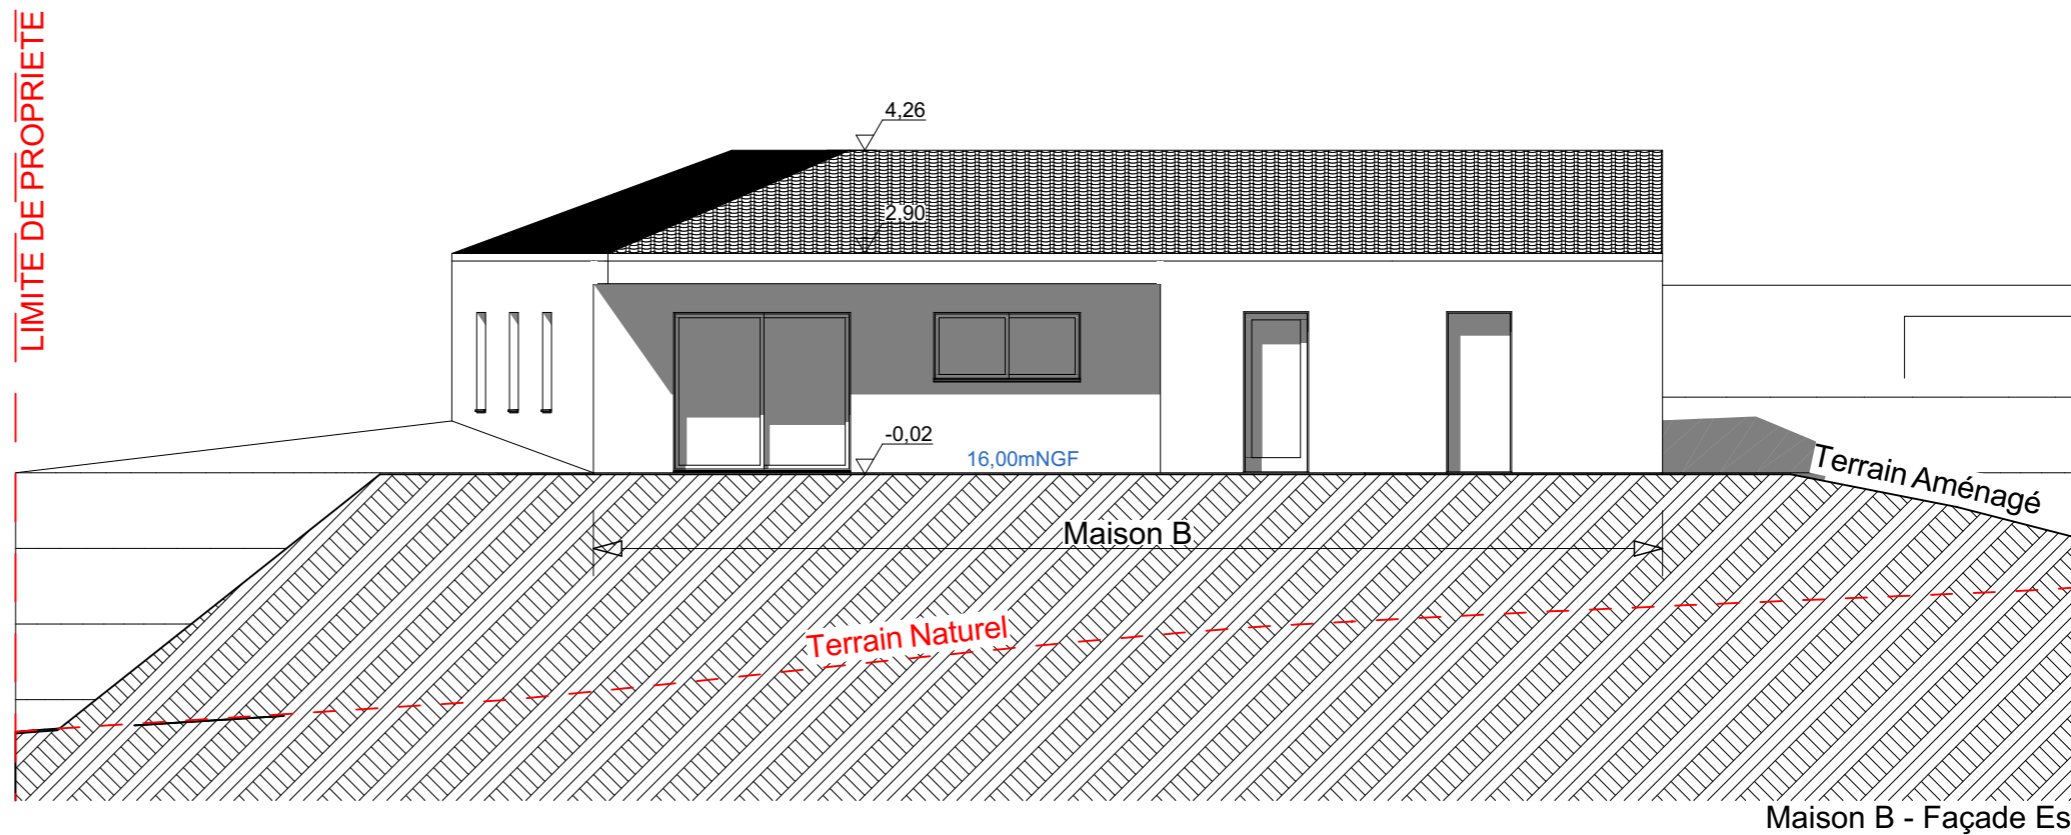

Ouvrage : CONSTRUCTION DE DEUX MAISONS INDIVIDUELLES 29 rue de la Grotte, 85220 SAINT REVEREND			
N° de plan: 01-06	Titre: ESQUISSE 2 - Maison B - Façades Nord et Sud	Echelle : 1:100	Format : A3
		Date : Décembre 2022	