

DEPARTEMENT DE LA VENDÉE

COMMUNE DE BRETIGNOLLES-SUR-MER

" 3, Rue des Rouettes "


Propriété de
M. RICHARD-ROCHERON Roger
et Mme **LARDEUR Sylvie**

Le : 07 Février 2024
Mise à jour le : 21 Février 2024

BC n° 237

- ECHELLE 1/250 -

n° dossier :
24030 BP

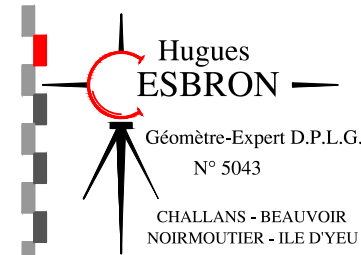


Hugues CESBRON
GÉOMÈTRE - EXPERT D.P.L.G.

10, Place Alfred KASTLER
Parc Tertiaire 4 - Pôle Activ' Océan
85300 CHALLANS

Tel : 02 51 93 41 79
email : accueil@cesbrongeometre.fr



PLAN DE DIVISION

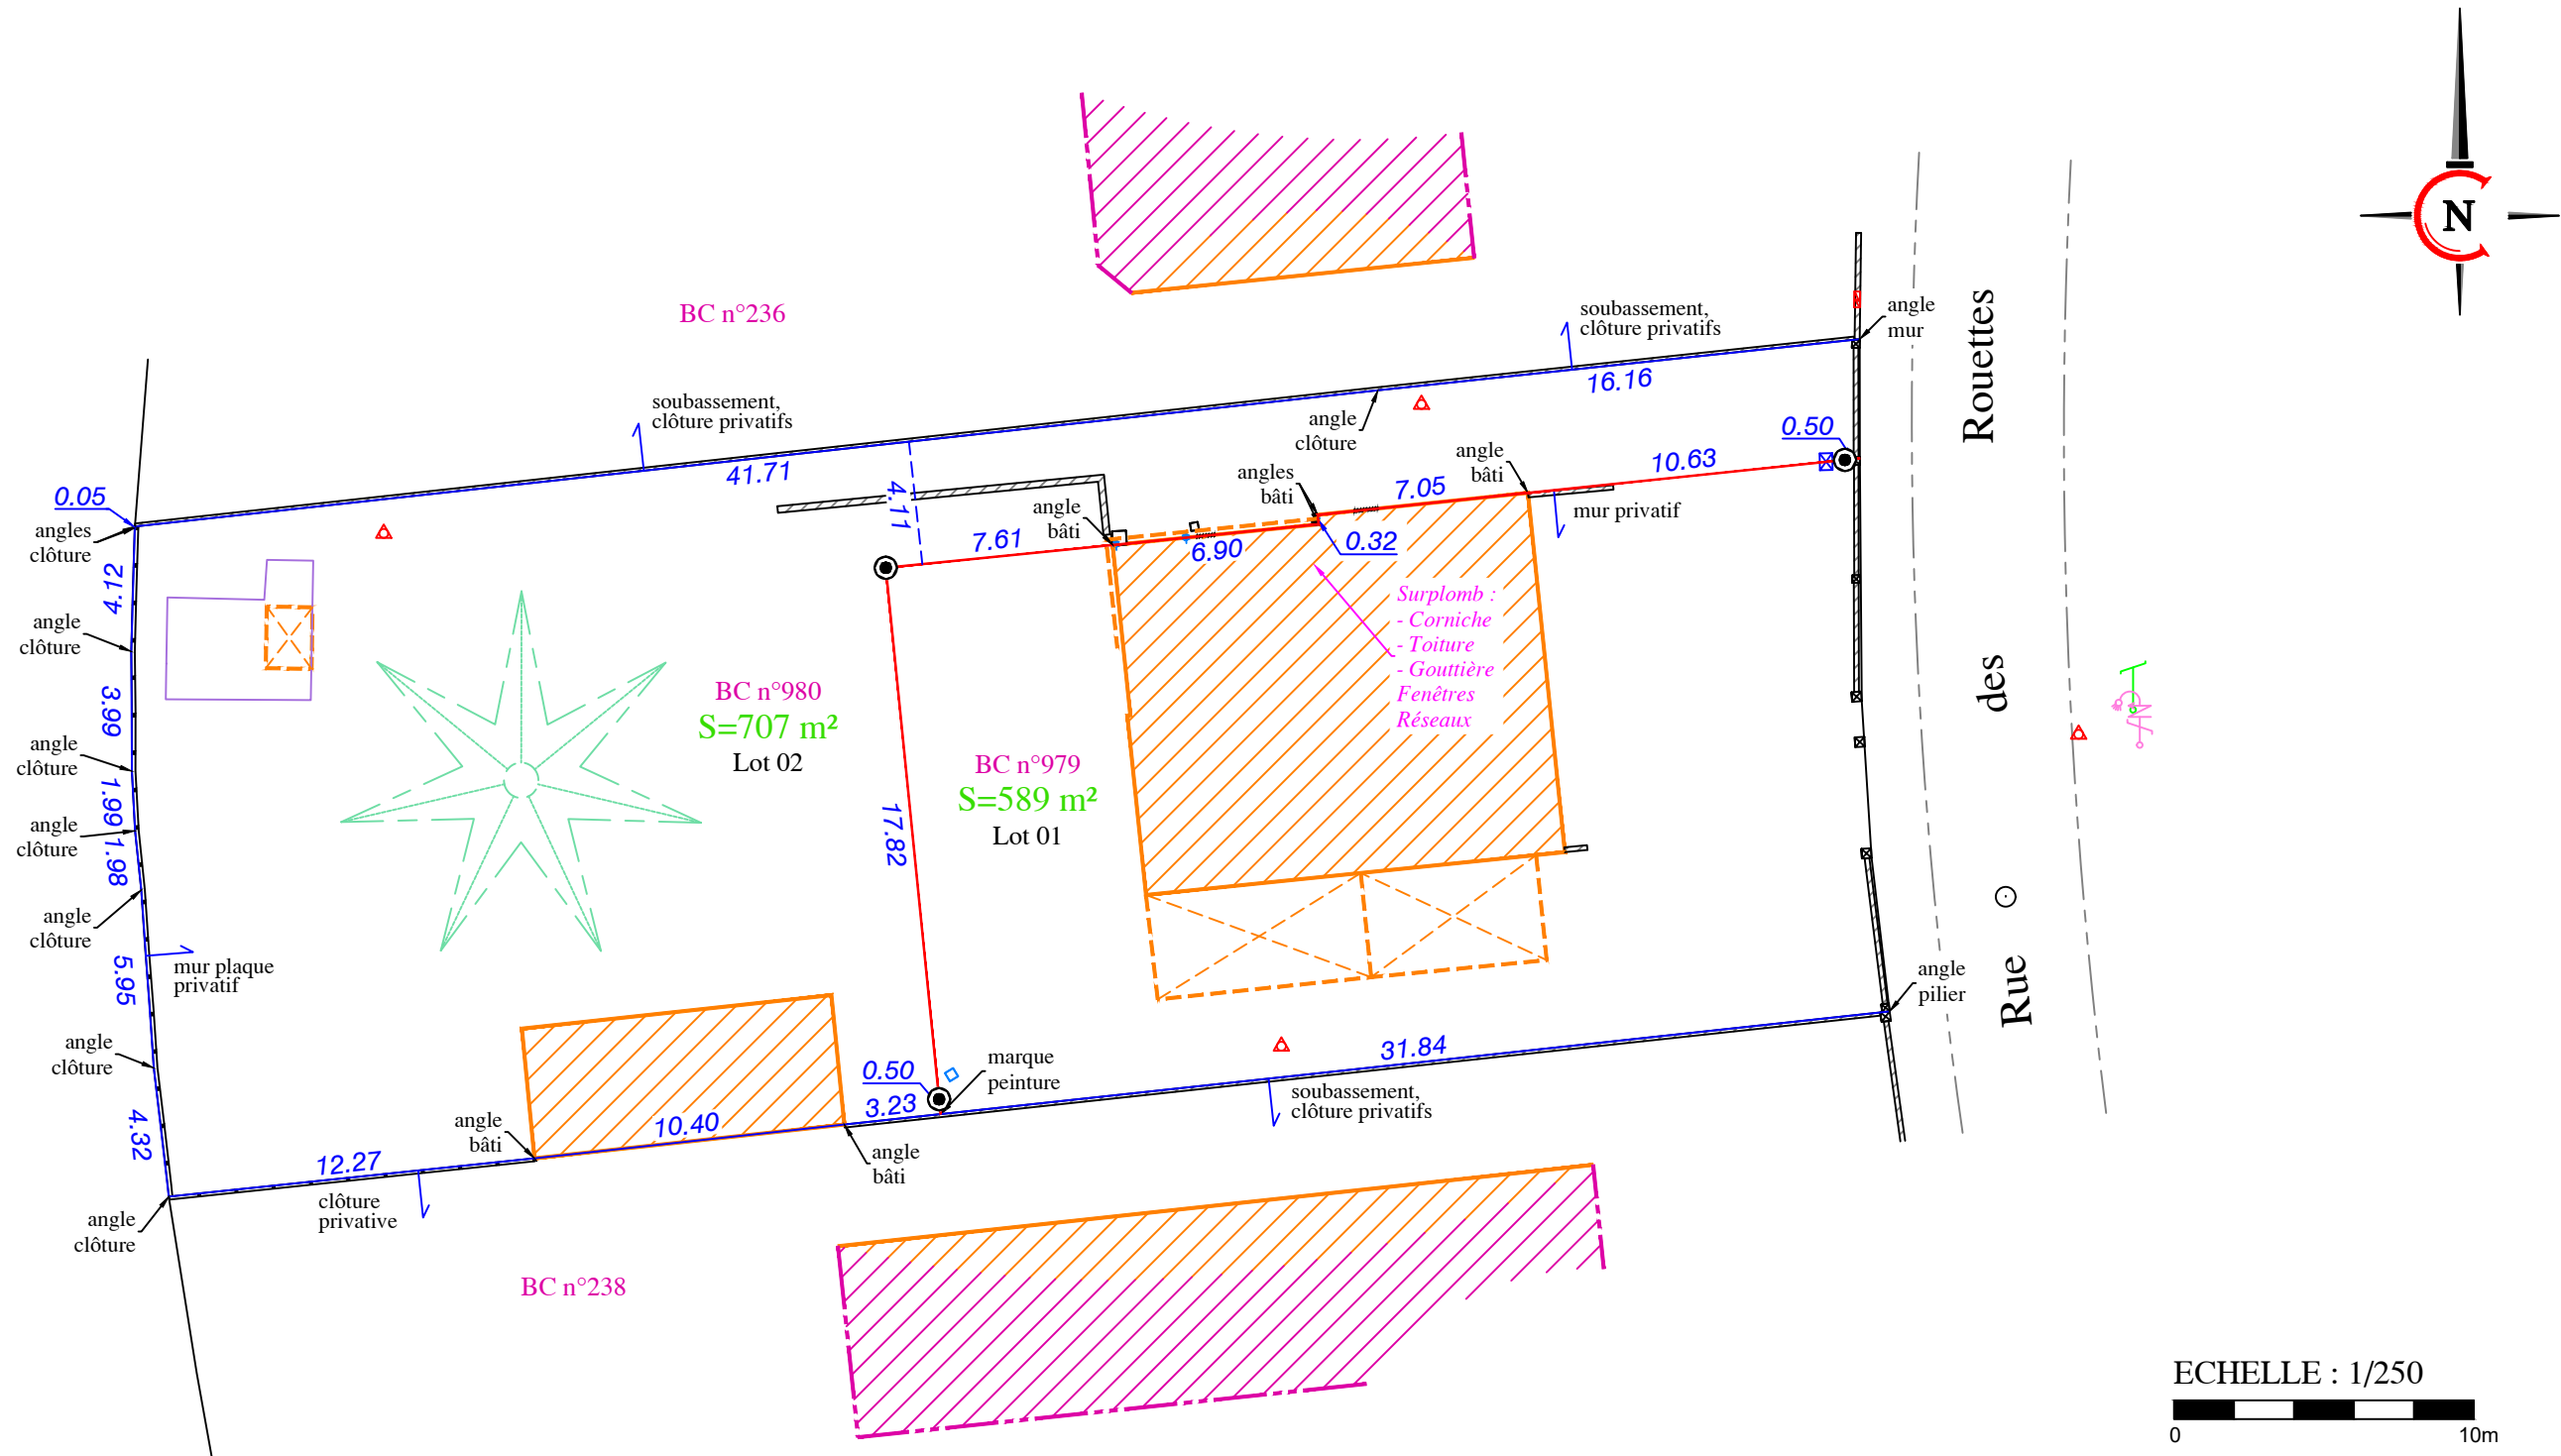

ECHELLE : 1/250



24030 BP

- NIVELLEMENT
- PLANIMETRIE
- Indépendant
- Indépendant
- Rattaché au NGF IGN69
- Rattaché au RGF 93 CC47

● Plan réalisé suivant plan de bornage / délimitation par le Cabinet GARCIA-THOUZEAU en date du 03/12/2021 par le Cabinet CESBRON en date du 07/02/2024

- ✱ Borne existante
- ⊕ Clou
- ▨ Bâti
- ⚡ Elec.
- Borne nouvelle
- Clôture
- ▤ Talus
- Ⓜ E.U.
- Piquet
- ▨ Mur
- ▨ Fossé
- Ⓜ E.P.
- ↑ Signe et sens de propriété
- Ⓜ Eau potable
- Ⓜ Voirie
- Ⓜ Mobilier urbain
- Ⓜ Végétation