

DÉPARTEMENT DE LA VENDÉE
COMMUNE DE ST MAIXENT SUR VIE
Lotissement "La Prairie"

Rue du Rochat
 Cadastre: AB n°52p

MAITRE D'OUVRAGE :
 S.A.R.L. **TESSON IMMOBILIER**
 ZA Le Peuple - BP 34
 85470 BRETAGNE SUR MER
 02.51.90.04.13.

ARCHITECTE :
BESLIER-SIMON
 Agence d'Architecture
 Les Salorges - 6, Rue du Gatineau
 85270 SAINT HILAIRE DE RIEZ
 02.51.54.47.47

PLAN DES TRAVAUX
MODIFICATIF

PA 8b **ECHELLE : 1/250** **Référence: 22366 PA**

Les coordonnées sont rattachées au système RGF 93 (CC47)
 Les altitudes sont rattachées au système NGF IGN 69


Nota : Les cotes et surfaces ne seront définitives qu'après bornage des lots.

Indice	Date	Modifications / Observations
A	23/05/2023	Dépôt de la demande de modificatif du Permis d'Aménager
B	10/07/2023	Substitution

DT n°: 2022-06-10-00876-TE3
 - Les emplacements des ouvrages enterrés sont donnés à titre indicatif et sont appliqués selon des croquis fournis par les concessionnaires des réseaux concernés (classe de précision: C).
 - Il convient avant tout travaux de réaliser les investigations complémentaires et de remplir le formulaire de DICT afin de s'assurer de l'emplacement exact des ouvrages.

Légende

	Périmètre du lotissement
	Nivellement avant travaux
	Nivellement projet
	Cadastre
	Fondation de maintient (espace privé)
	Bordures CS1 (espace privé)
	Projet enrobé
	Projet espace vert
	Accès imposé non clos (autre accès véhicule interdit)
	Projet EP
	Projet réseau EP
	Projet EU
	Projet réseau EU
	Projet coffrets élec. / tél. / aep
	Projet réseaux souples
	Projet zone de collecte des ordures ménagères

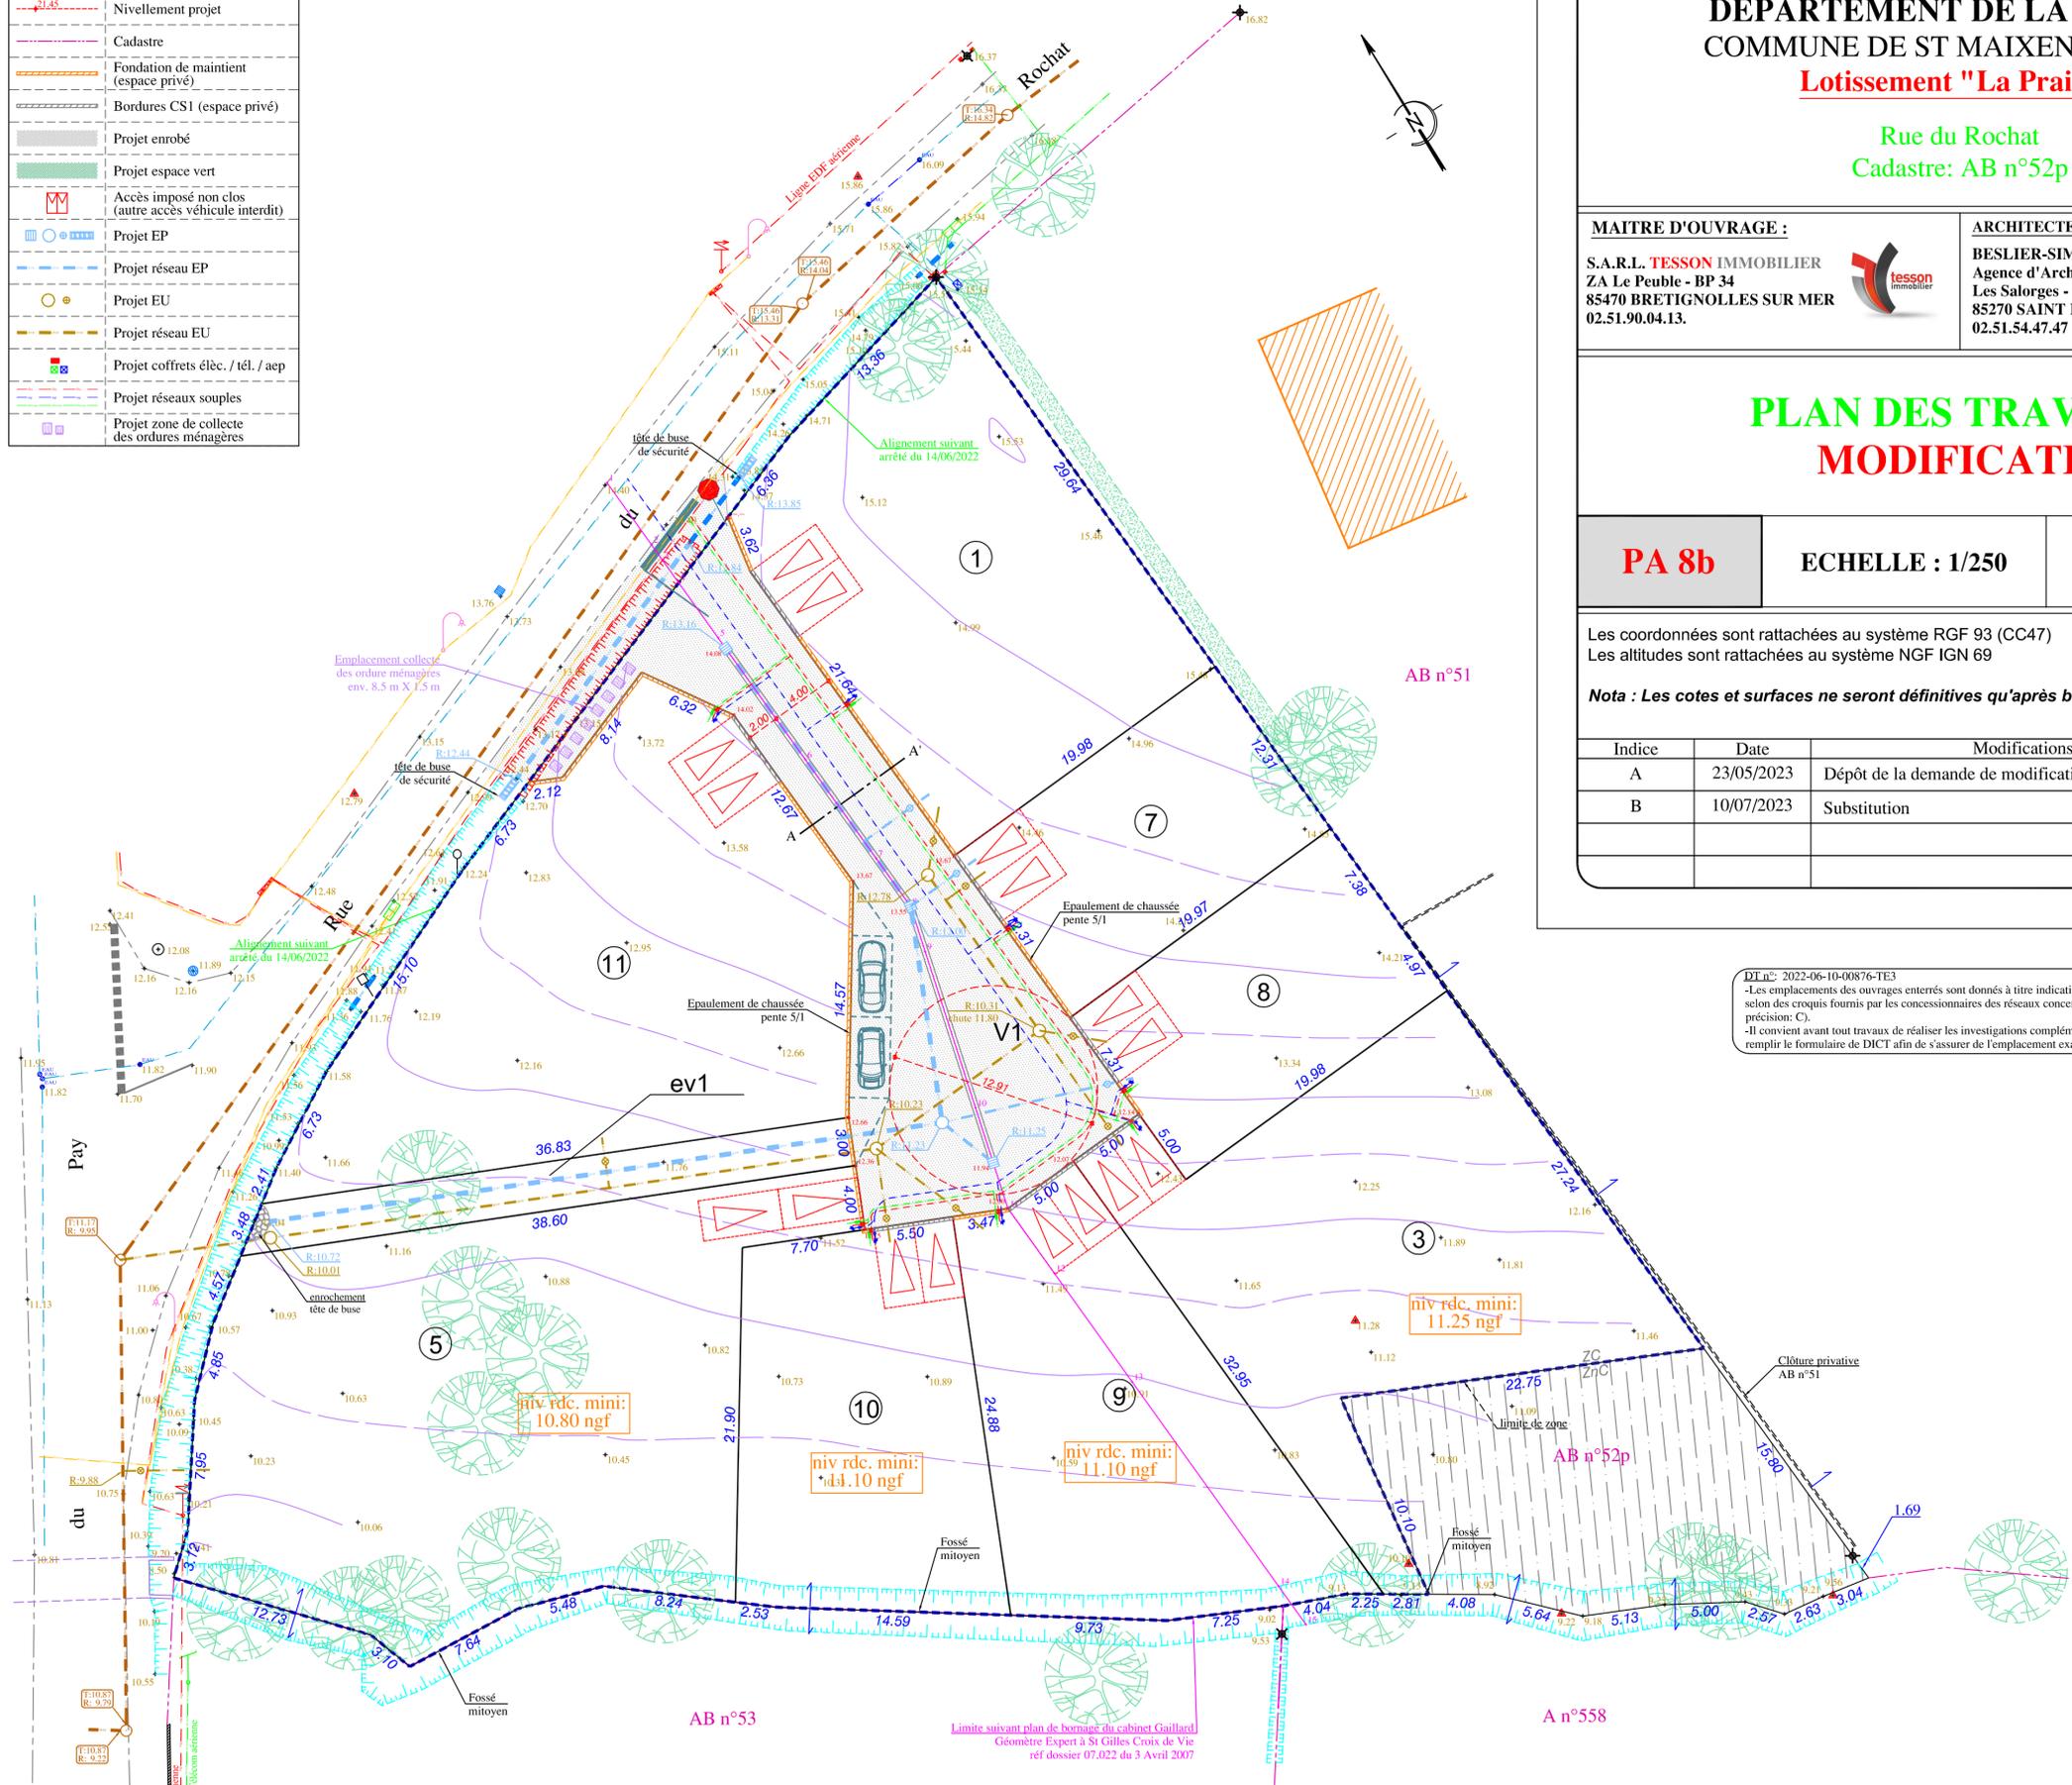

- ECHELLE 1/250 -