
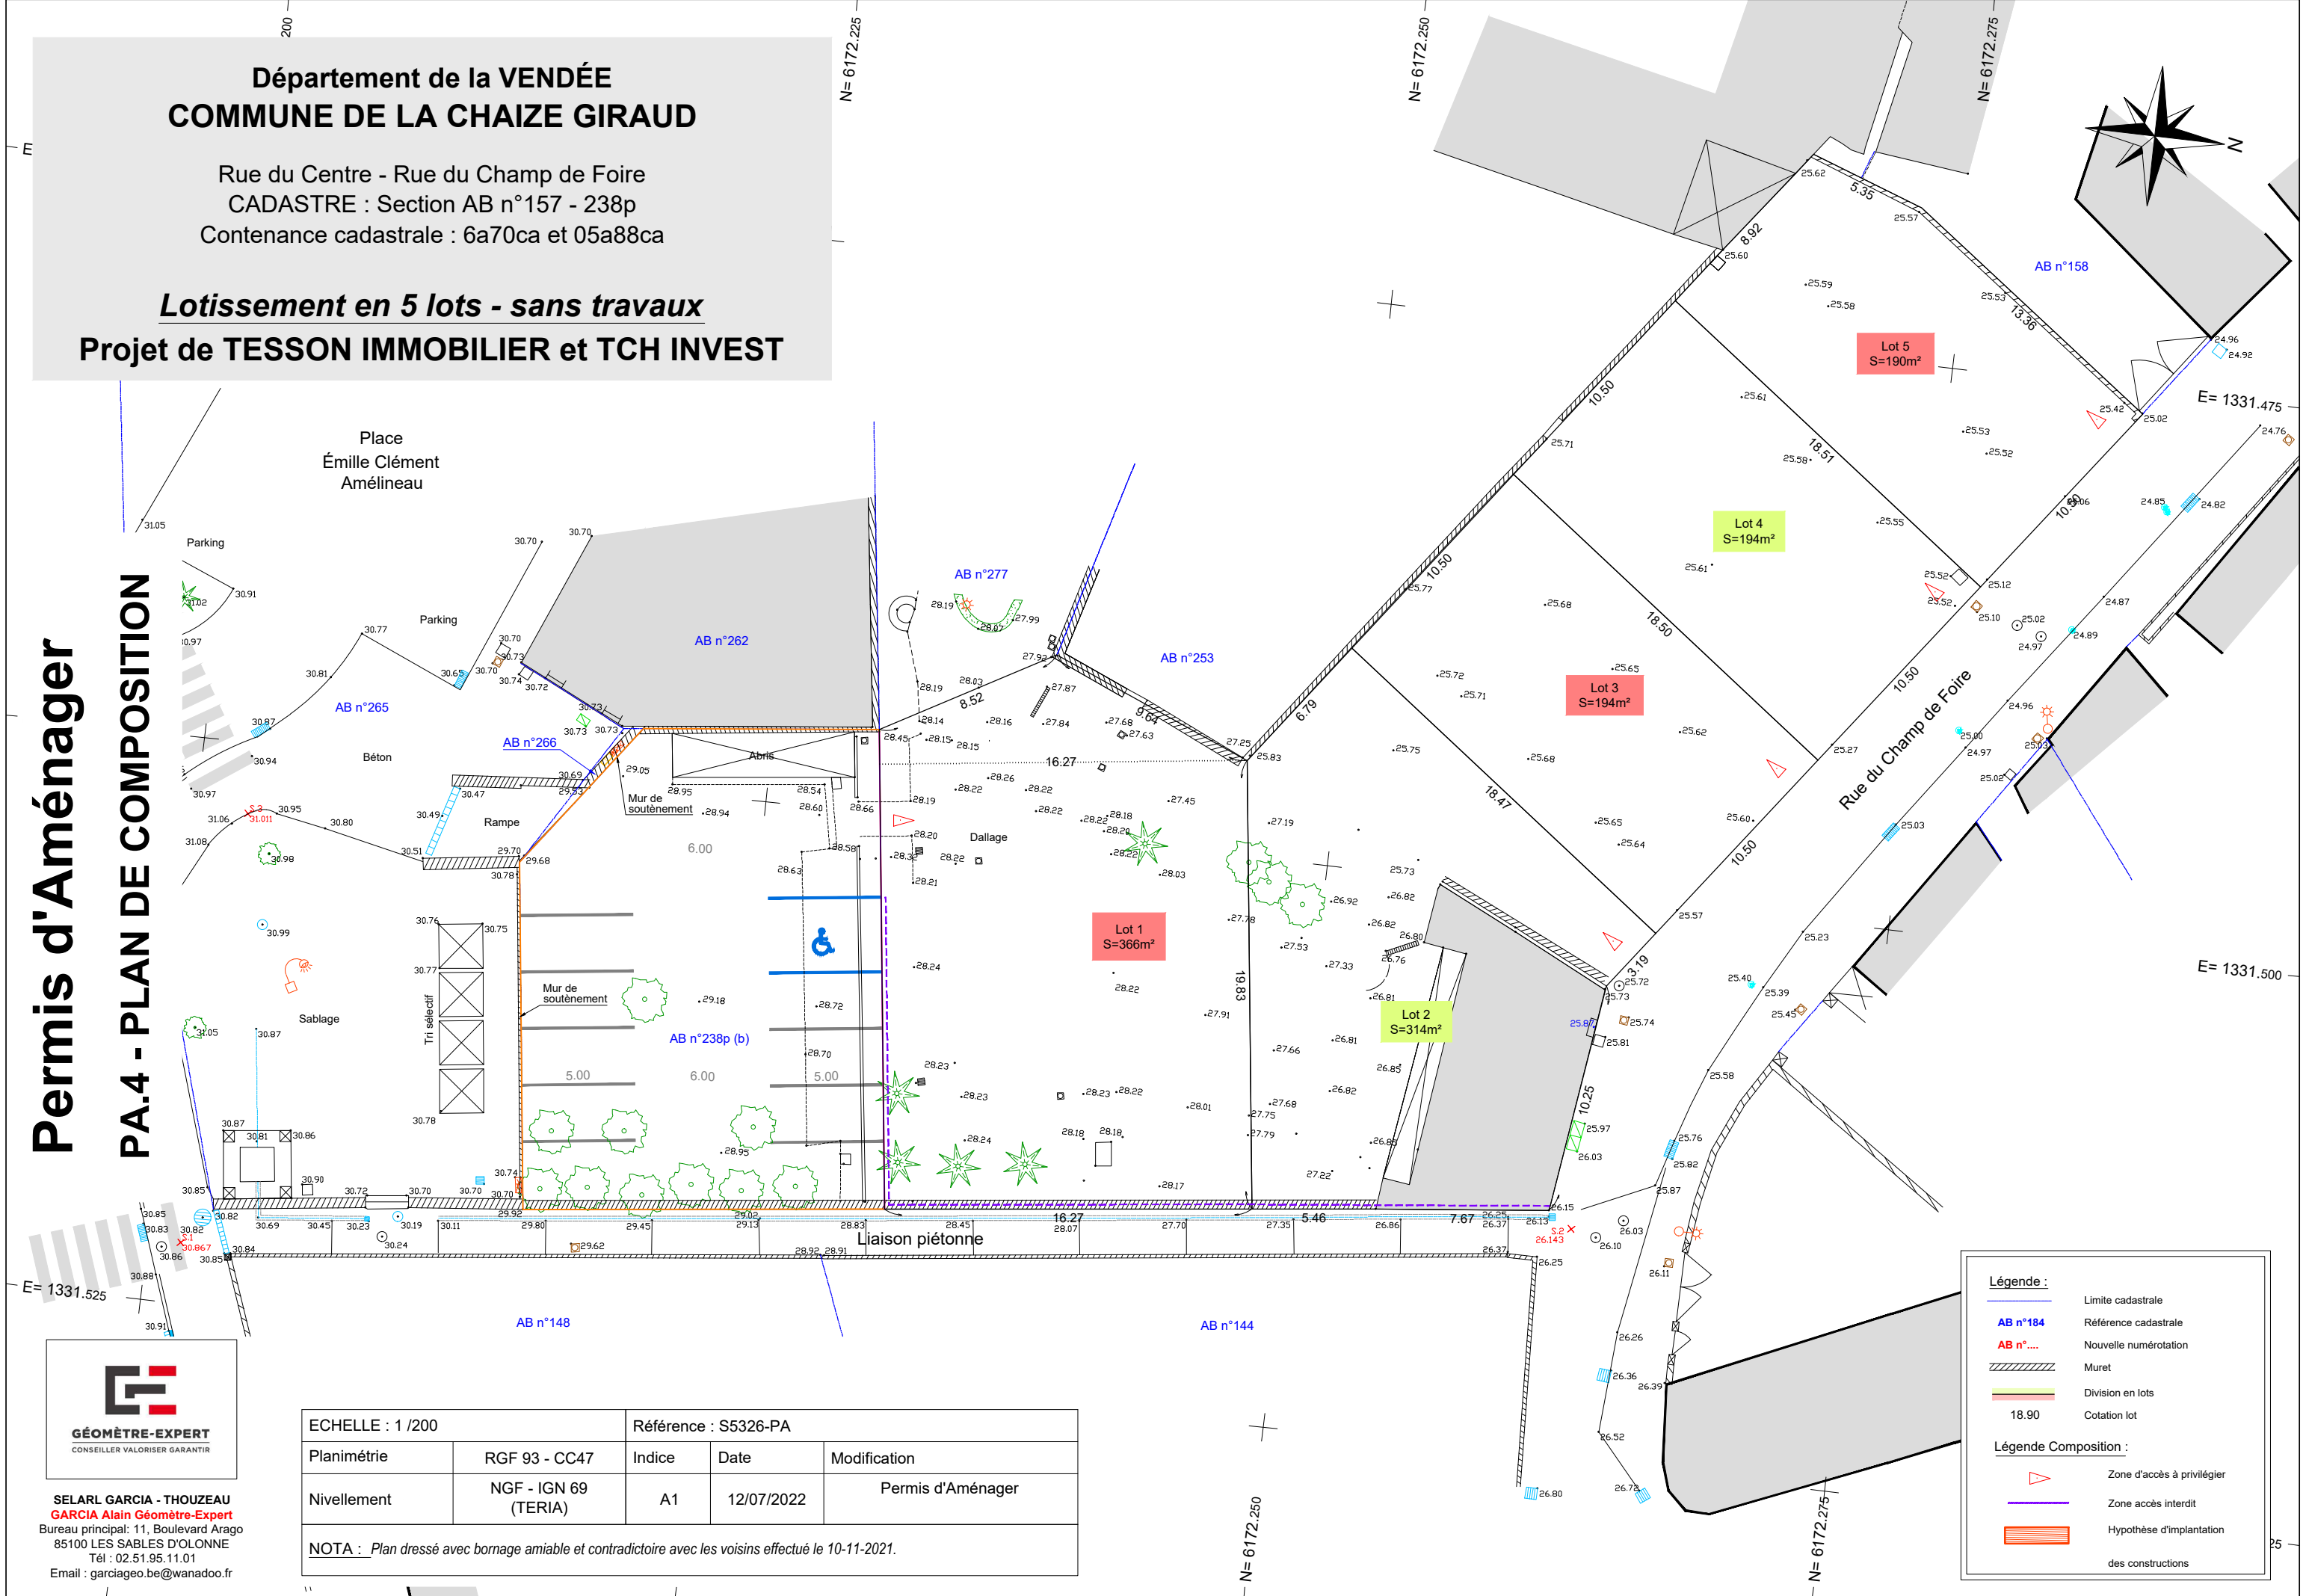


Département de la VENDÉE
COMMUNE DE LA CHAIZE GIRAUD

Rue du Centre - Rue du Champ de Foire
 CADASTRE : Section AB n°157 - 238p
 Contenance cadastrale : 6a70ca et 05a88ca

Lotissement en 5 lots - sans travaux
Projet de TESSON IMMOBILIER et TCH INVEST

Permis d'Aménager
PA.4 - PLAN DE COMPOSITION

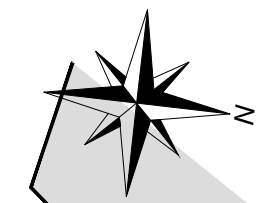

SELARL GARCIA - THOUZEAU
GARCIA Alain Géomètre-Expert
 Bureau principal: 11, Boulevard Arago
 85100 LES SABLES D'OLONNE
 Tél : 02.51.95.11.01
 Email : garciageo.be@wanadoo.fr

ECHELLE : 1 / 200		Référence : S5326-PA		
Planimétrie	RGF 93 - CC47	Indice	Date	Modification
Nivellement	NGF - IGN 69 (TERIA)	A1	12/07/2022	Permis d'Aménager
NOTA : Plan dressé avec bornage amiable et contradictoire avec les voisins effectué le 10-11-2021.				

Légende :

- Limite cadastrale
- Référence cadastrale
- Nouvelle numérotation
- Muret
- Division en lots
- Cotation lot

Légende Composition :

- Zone d'accès à privilégier
- Zone accès interdit
- Hypothèse d'implantation des constructions