Plan de composition

Commune :
BRETIGNOLLES SUR MER

Pièce PA4.
Echelle : 1/500

Adresse : **Lieu dit "Les Rouettes"**

Cadastre : **section BC n°84 à 88, 90 à 92, 432, 434, 435, 669p, 704, 711, 713p et chemin en partie.**

Superficie d'arpentage : **42040m²**

Lotissement : "Les Rouettes 2"

Réalisation : SIPO PHILAM

Architecte :
LT ARCHI
25 rue du Château
85800 St Gilles Croix de Vie
02 51 55 81 49
contact@ltarchi.fr

Dossier :
L 15 6113 JL

Date :
SEPT. 2020

SELARL
Frédéric
GUILBAUDEAU
GÉOMÈTRE-EXPERT
Centre d'Affaires 5ème Avenue
7, Allée Alain Gubinat
Le Château d'Olonne
B.P. 10145
85104 LES SABLES D'OLONNE
Cedex
T. 02.51.95.16.86
contact@guilbaudeau.fr

© 2018 G.LAURE T.B.S.Conseil S.T.A.P.(47.73.1 Mo)

DATE :	MODIFICATIONS :

LEGENDE TOPO

- Périmètre du projet
- Tampon EU ou EP
- Clôture et présomption d'appartenance
- Privatif
- Mitoyen
- Eau potable
- Limite cadastrale (trait fluide sur garnis, opaque projeté)
- N° cadastre
- Bâti
- Bâti (application graphique)
- Repère géométre pour mesurage
- Borne O.G.E. ancienne
- Fossé
- Talus
- Point de niveau
- Courbe de niveau
- Cables EDF et Télécom

LEGENDE MASSE

- Revêtement : enrobé noir
- Revêtement : enrobé brun
- Espaces verts aménagés en concertation avec les services techniques
- Plantations arbustives (en continuité de la réalisation précédente)
- Accès automobile interdit
- Parking privé ouvert sur la voie (6,00 x 5,00 min) emplacement indicatif

La superficie et les dimensions des lots ne seront définitives qu'après bornage.
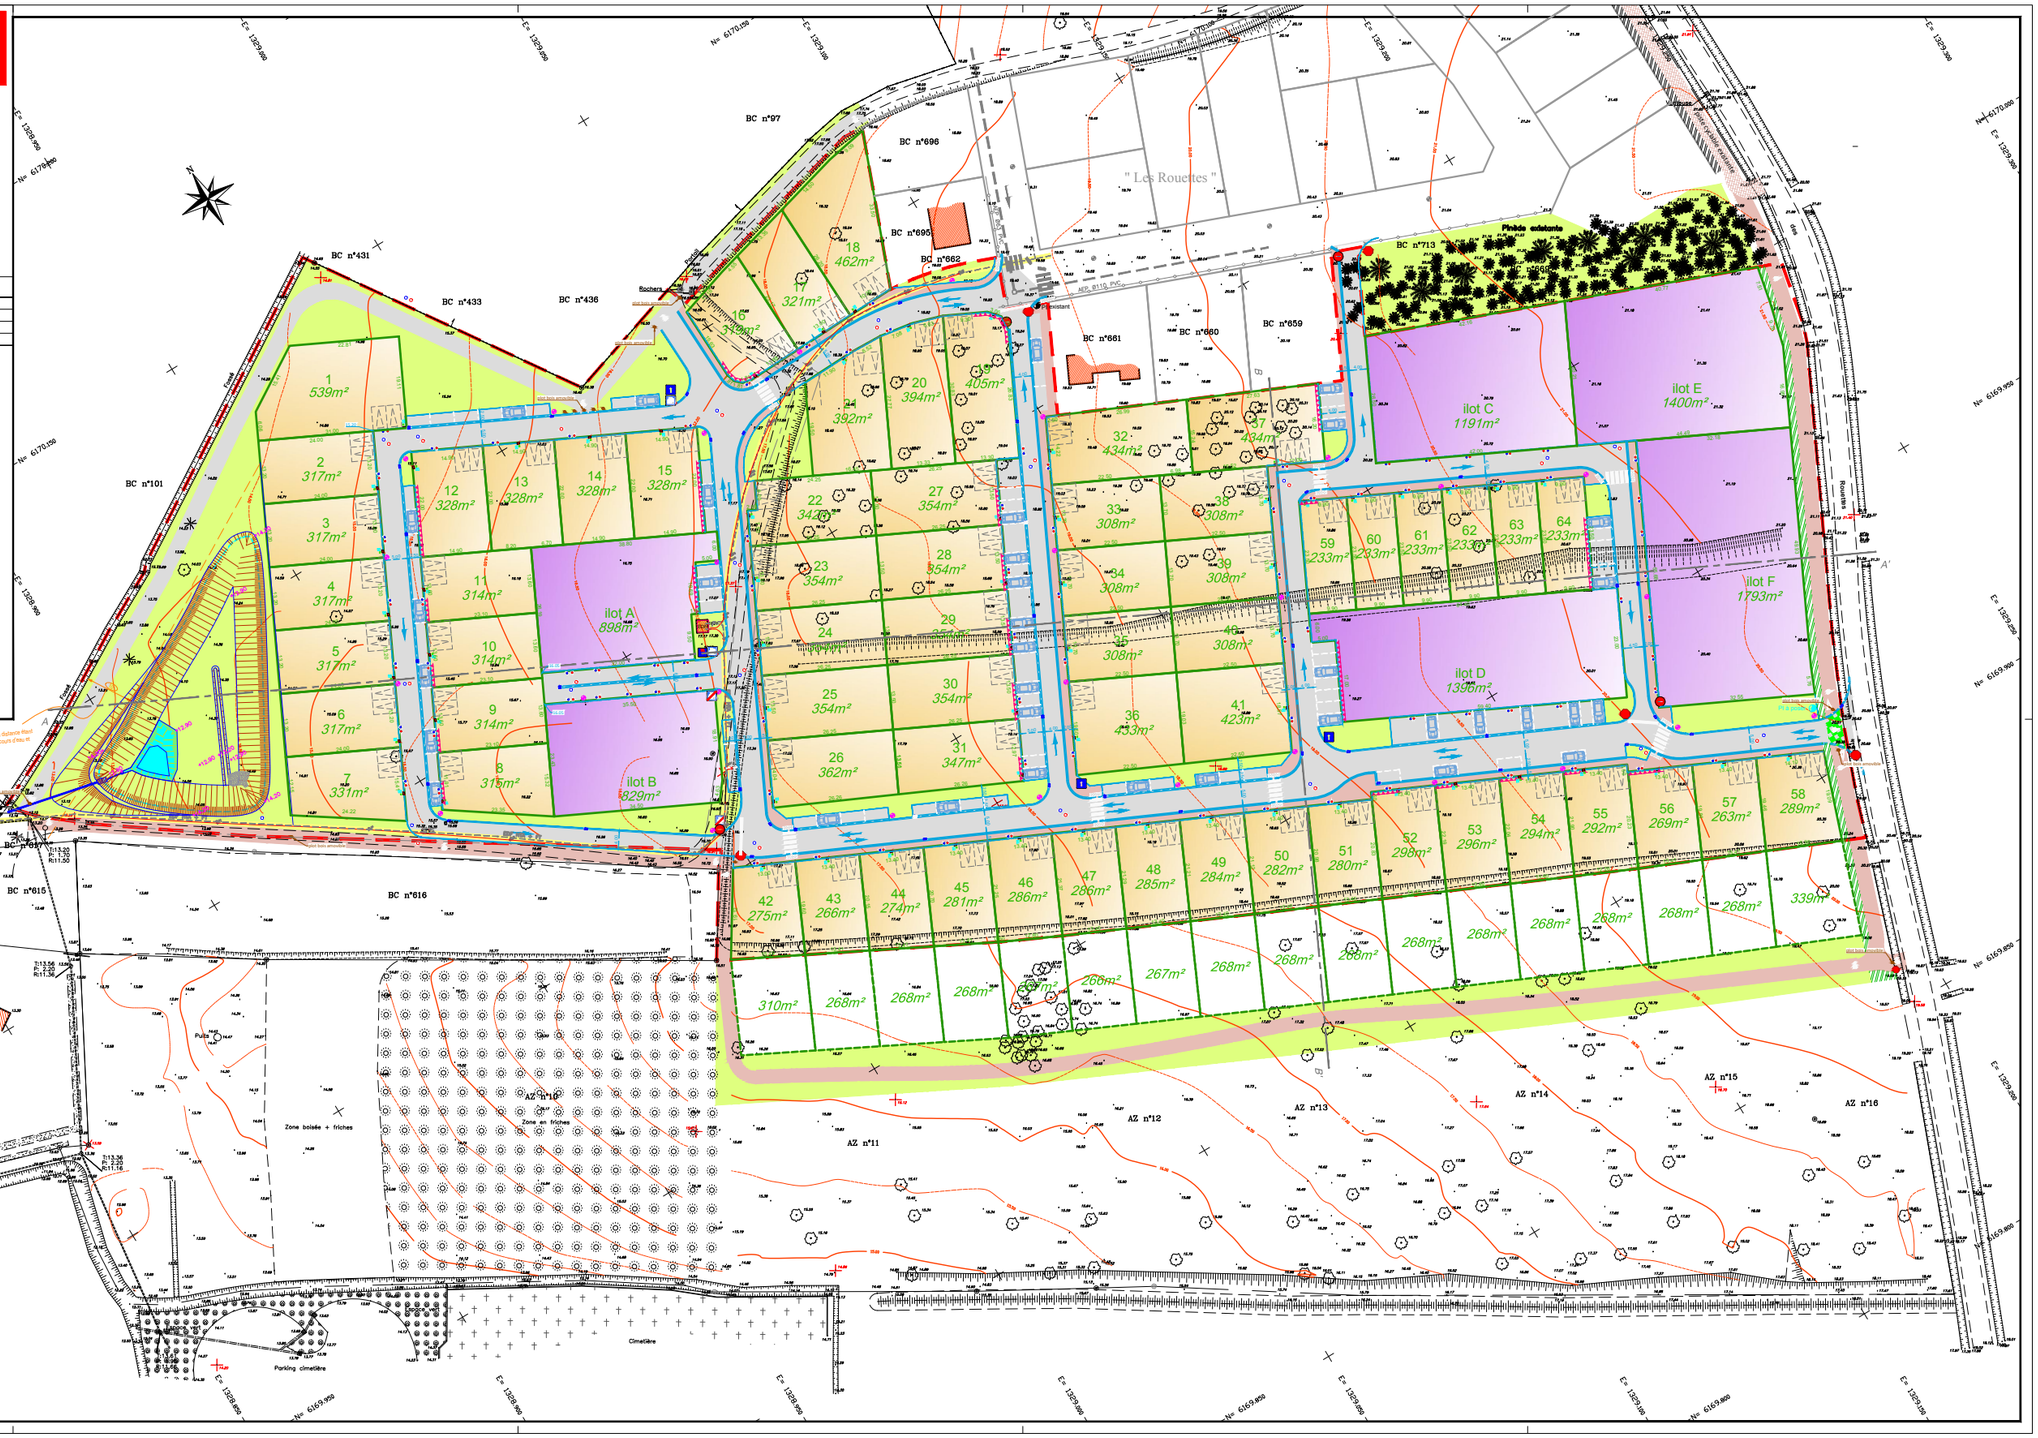
Coordonnées rattachées au RGF 93 (projection CC47)
Nivellement rattaché au NGF (IGN 69) par GPS